



The reproduction, distribution and utilization of this document as well as the prohibited. Offenders will be held liable for the payment of damages. All rights reserved in the event of the grant of a patent, utility model or design.


Weißgabe sowie Veredlung dieses Dokuments, Vervielfältigung und Verbreitung, auch auszugsweise, ist ohne schriftliche Genehmigung der E.H.M. Visual Systems. Alle Rechte für den Fall der Patent-, Gebrauchsmuster- oder Geschmackschutzrechte vorbehalten.

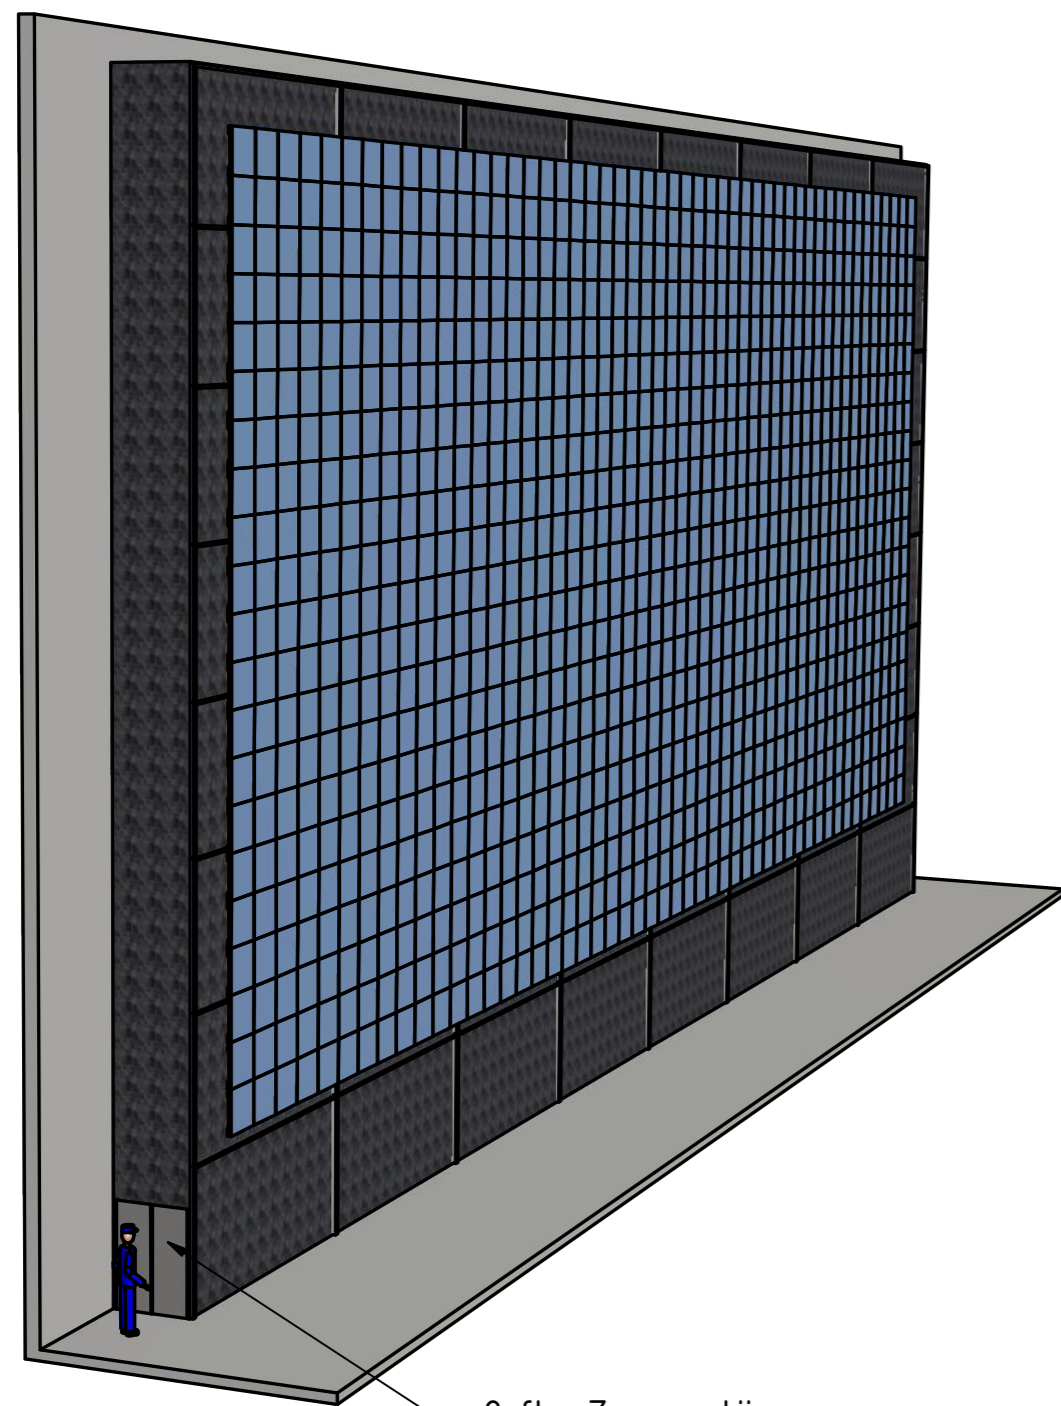


2 flg. Zugangstür

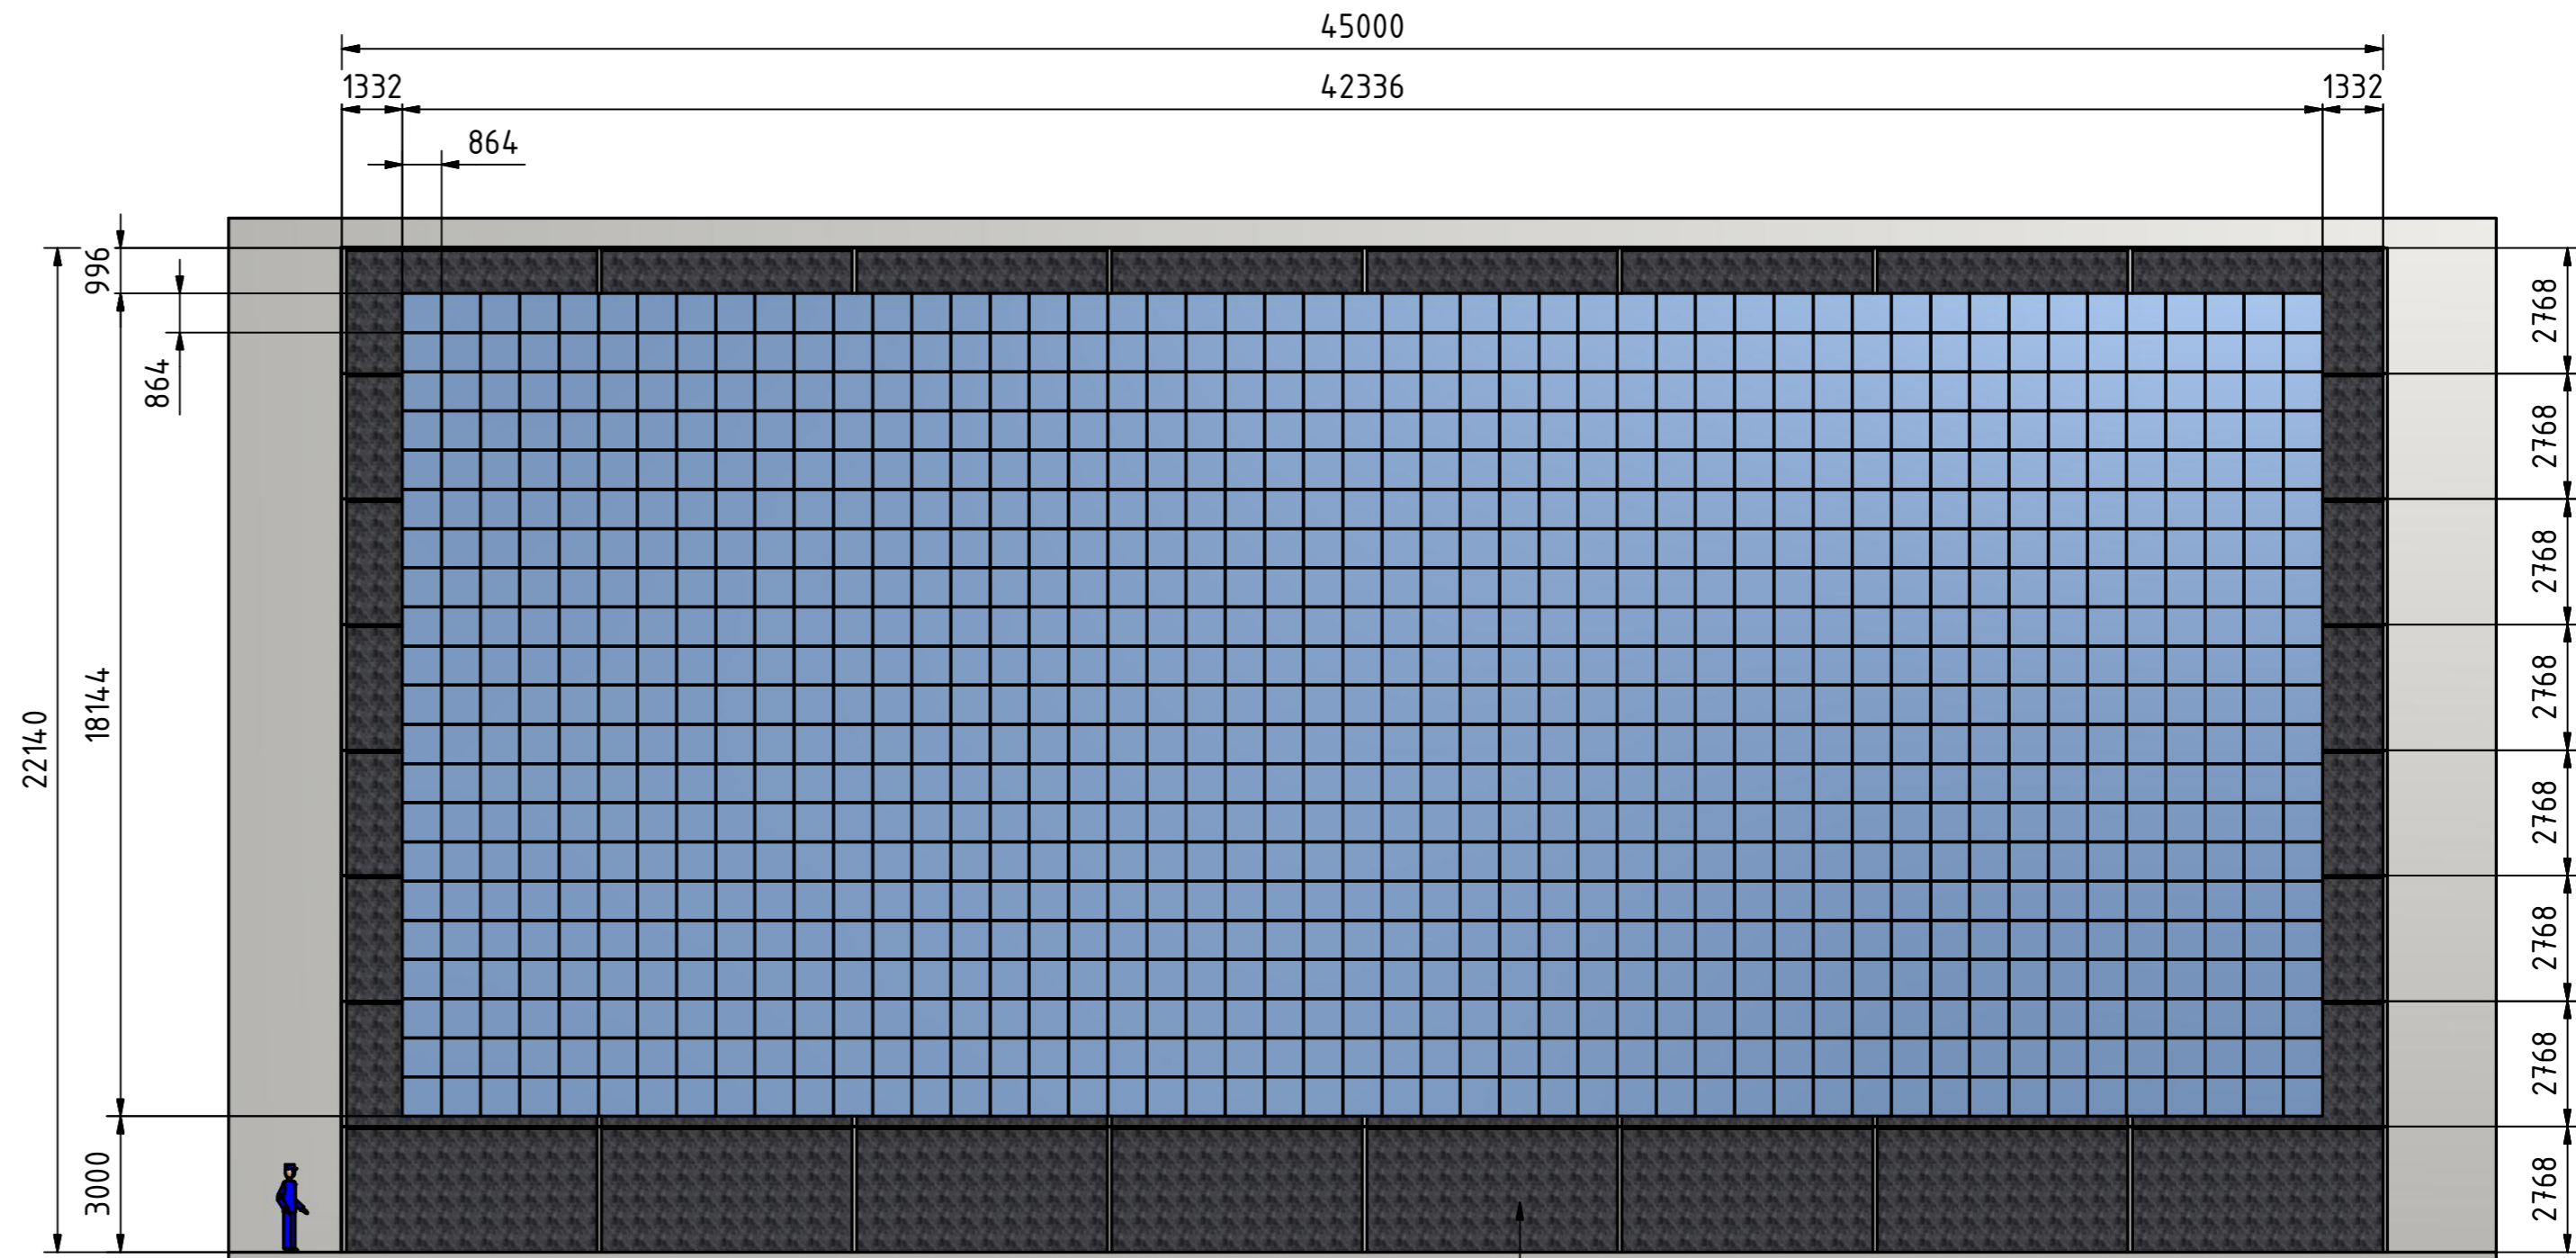

Verkleidung aus Dekorholzplatten, Oberfläche nach Absprache

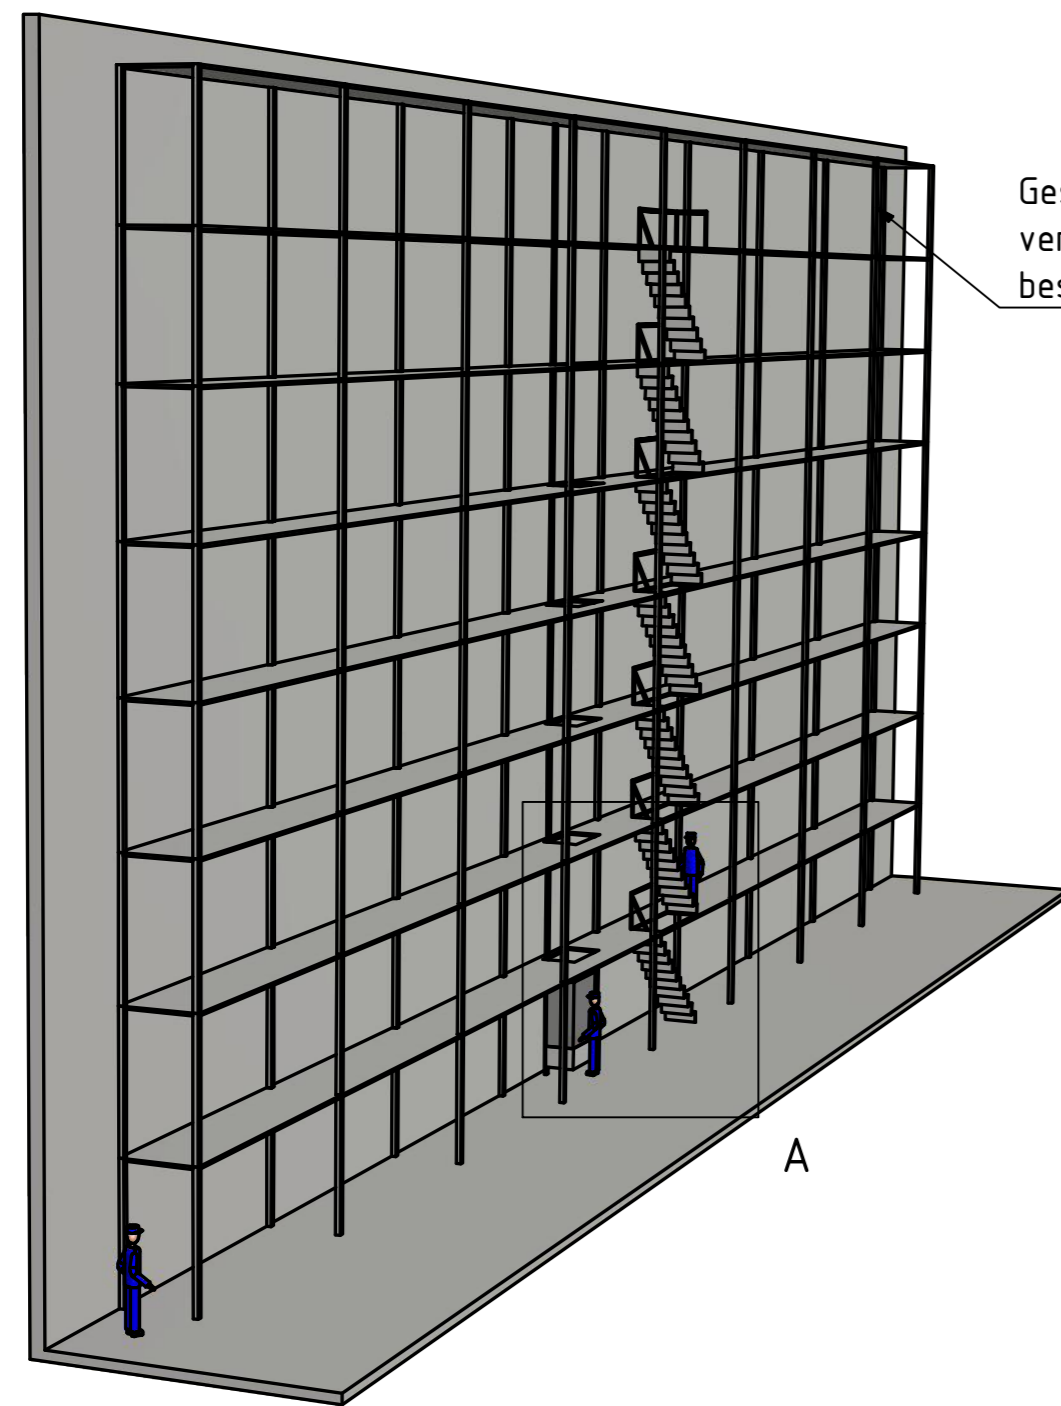

Gestell mit Wand verbunden, statisch bestimmt.

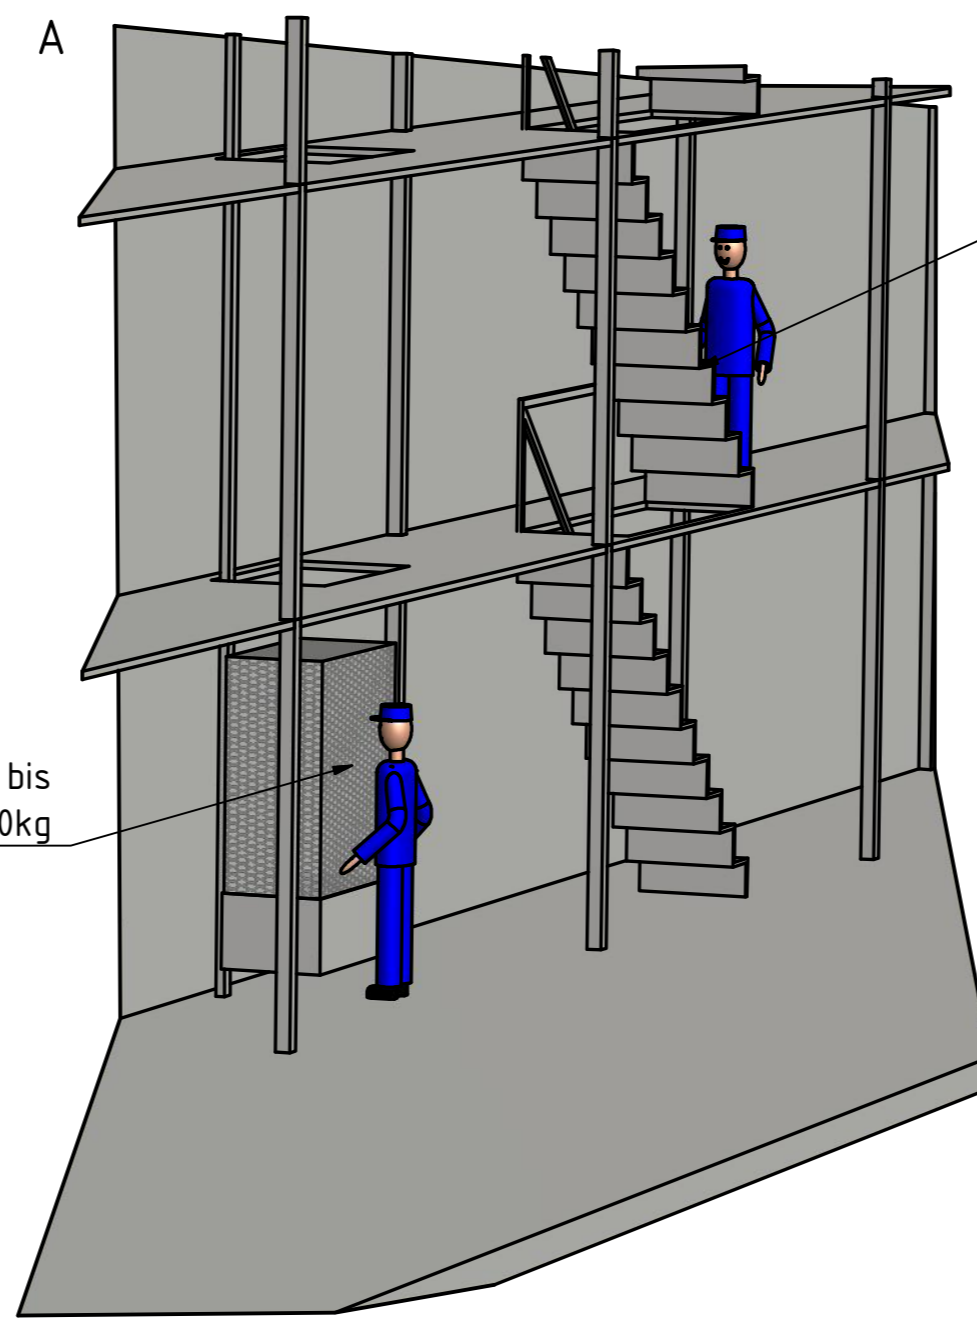

gesicherter Treppenaufgang

Lastenaufzug bis 500kg

		zul. Abweichungen:	Nicht bemaßte Werkstückkanten	Masse (kg):	Maßstab: 1:150	
		DIN ISO 2768-T1 m	DIN 6784	Werkstoff:		
Index		Änderung	Datum	Name	Benennung:	
					LED-Wand bestehend aus 49x21 LED-Cabinets	
						Zeichnungs-Nr.: EH-01-02-01-243