



The reproduction, distribution and utilization of this document as well as the prohibited. Offenders will be held liable for the payment of damages. All rights reserved in the event of the grant of a patent, utility model or design.


Weitergabe sowie Vervielfältigung dieses Dokuments, Verwertung und Verbreitung, ohne schriftliche Genehmigung des Erfinders ist ausdrücklich untersagt. Alle Rechte für den Fall der Patent-, Gebrauchsmuster- oder Geschmackschutzrechte vorbehalten.

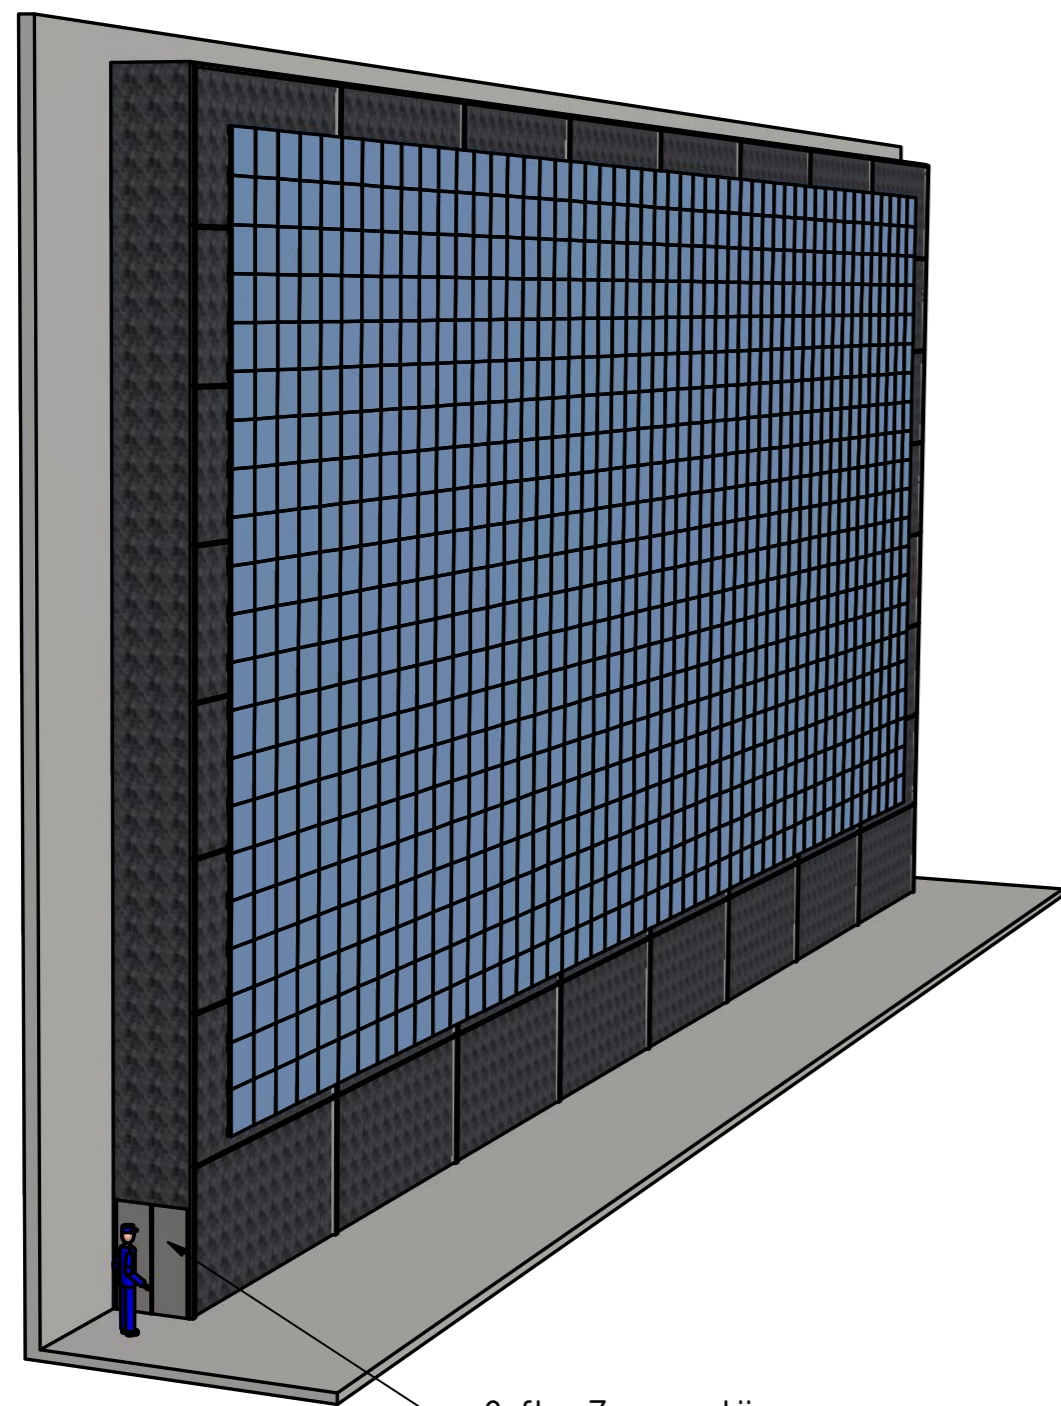


2 flg. Zugangstür

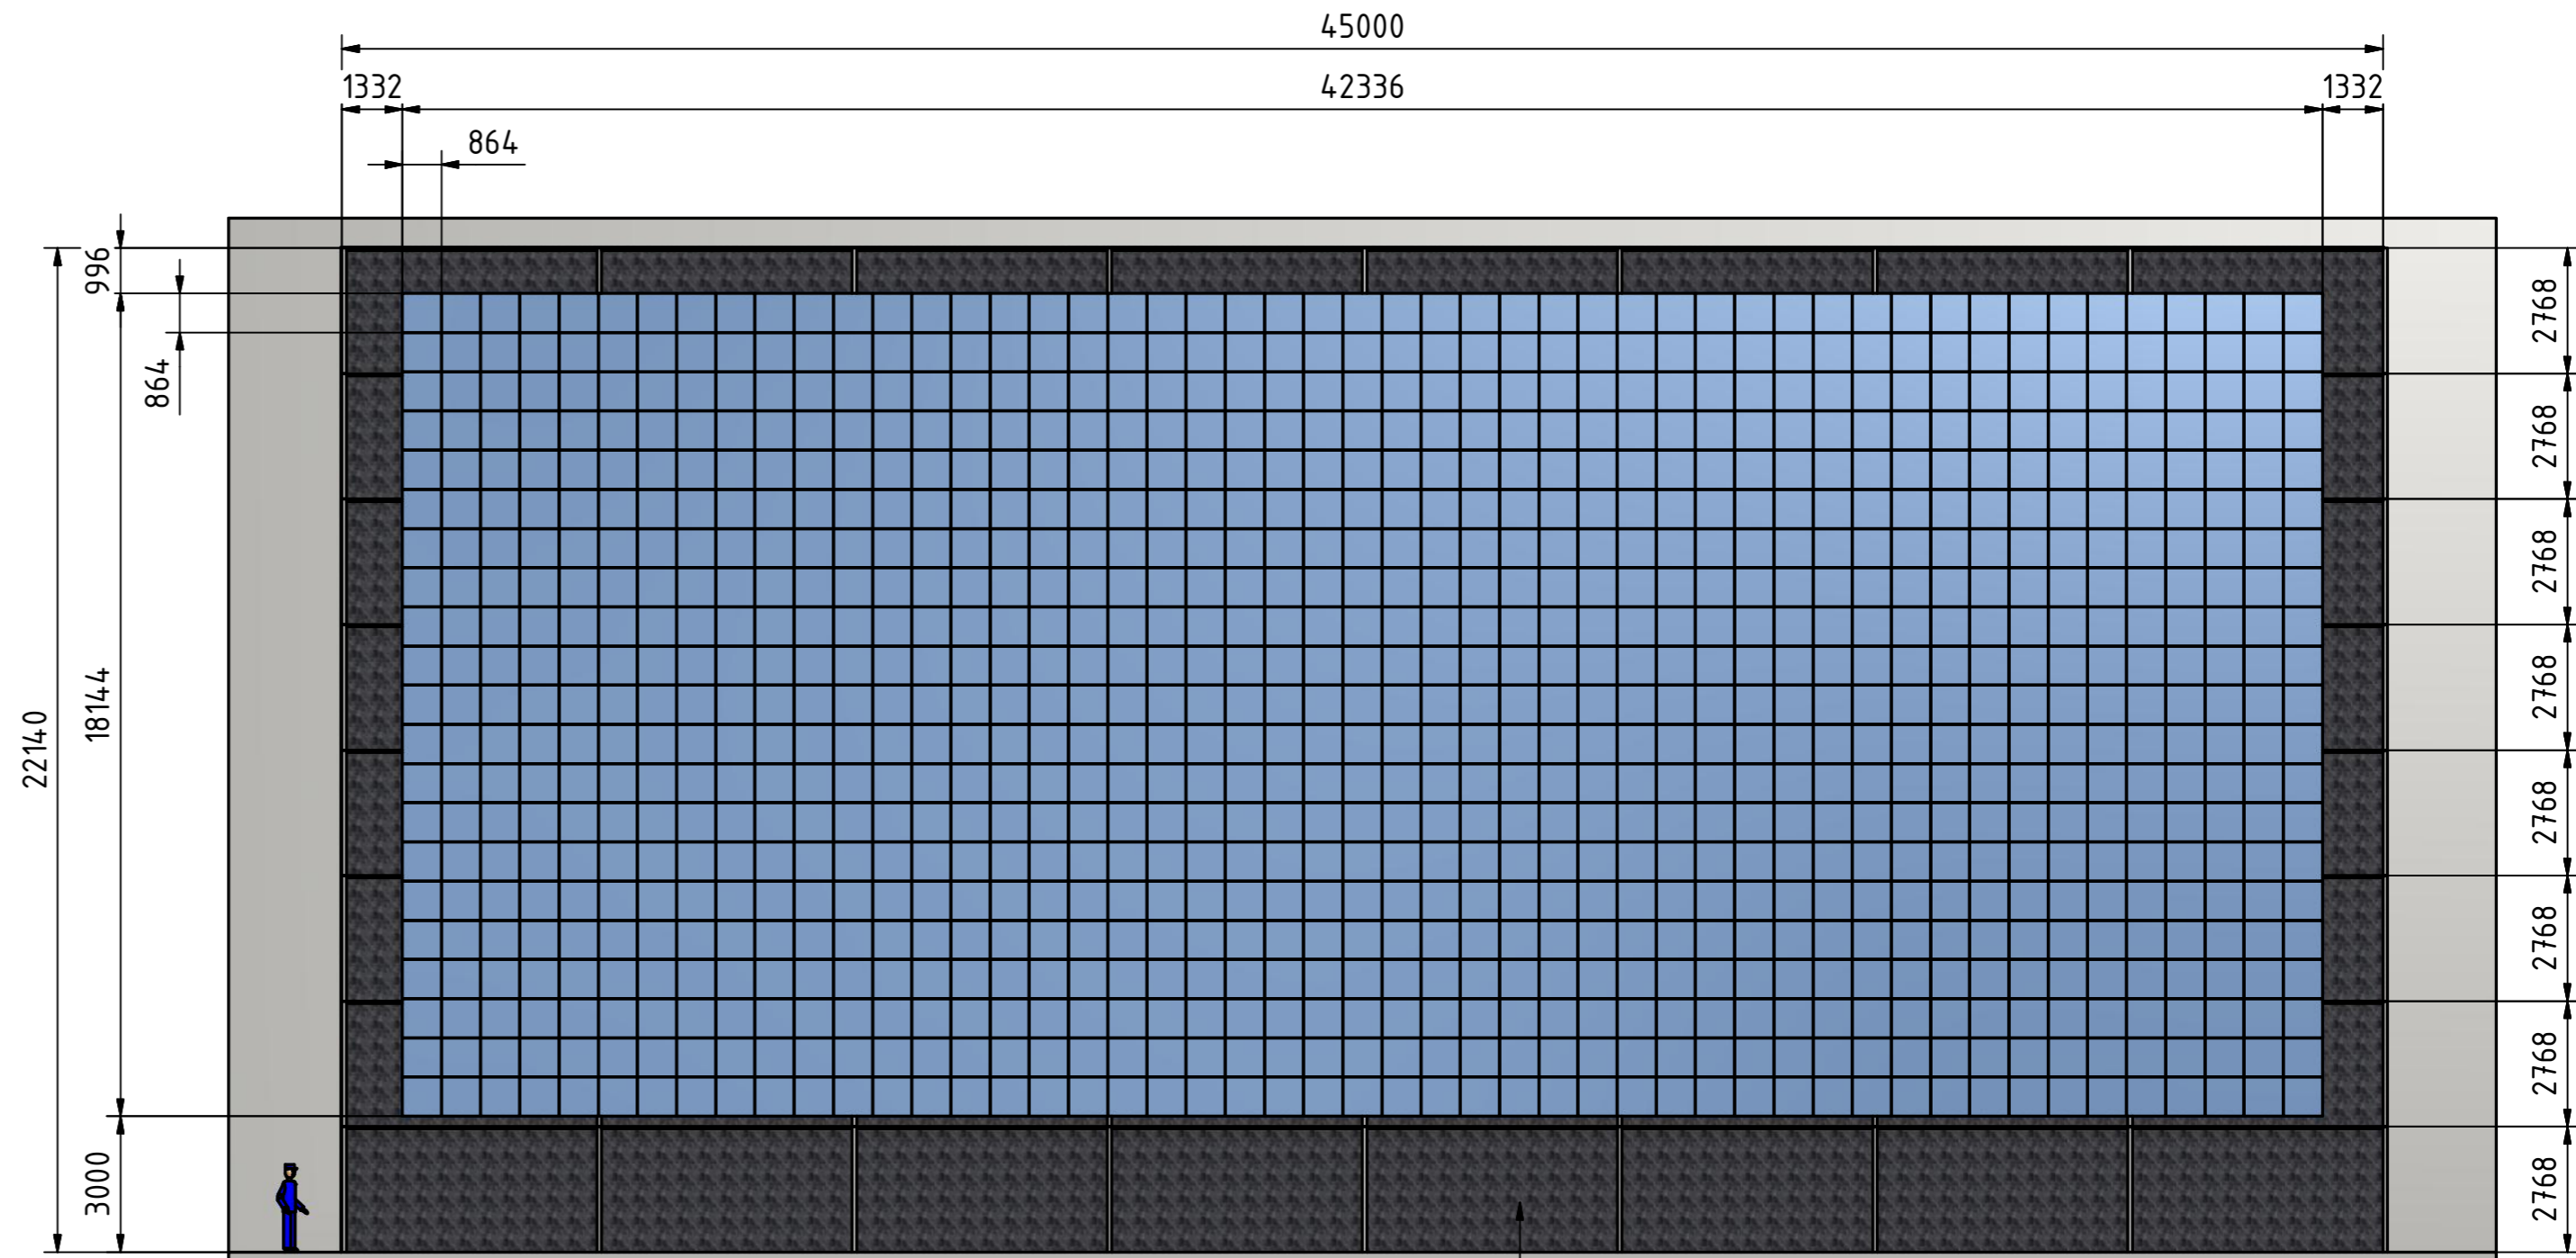

Verkleidung aus Dekorholzplatten, Oberfläche nach Absprache

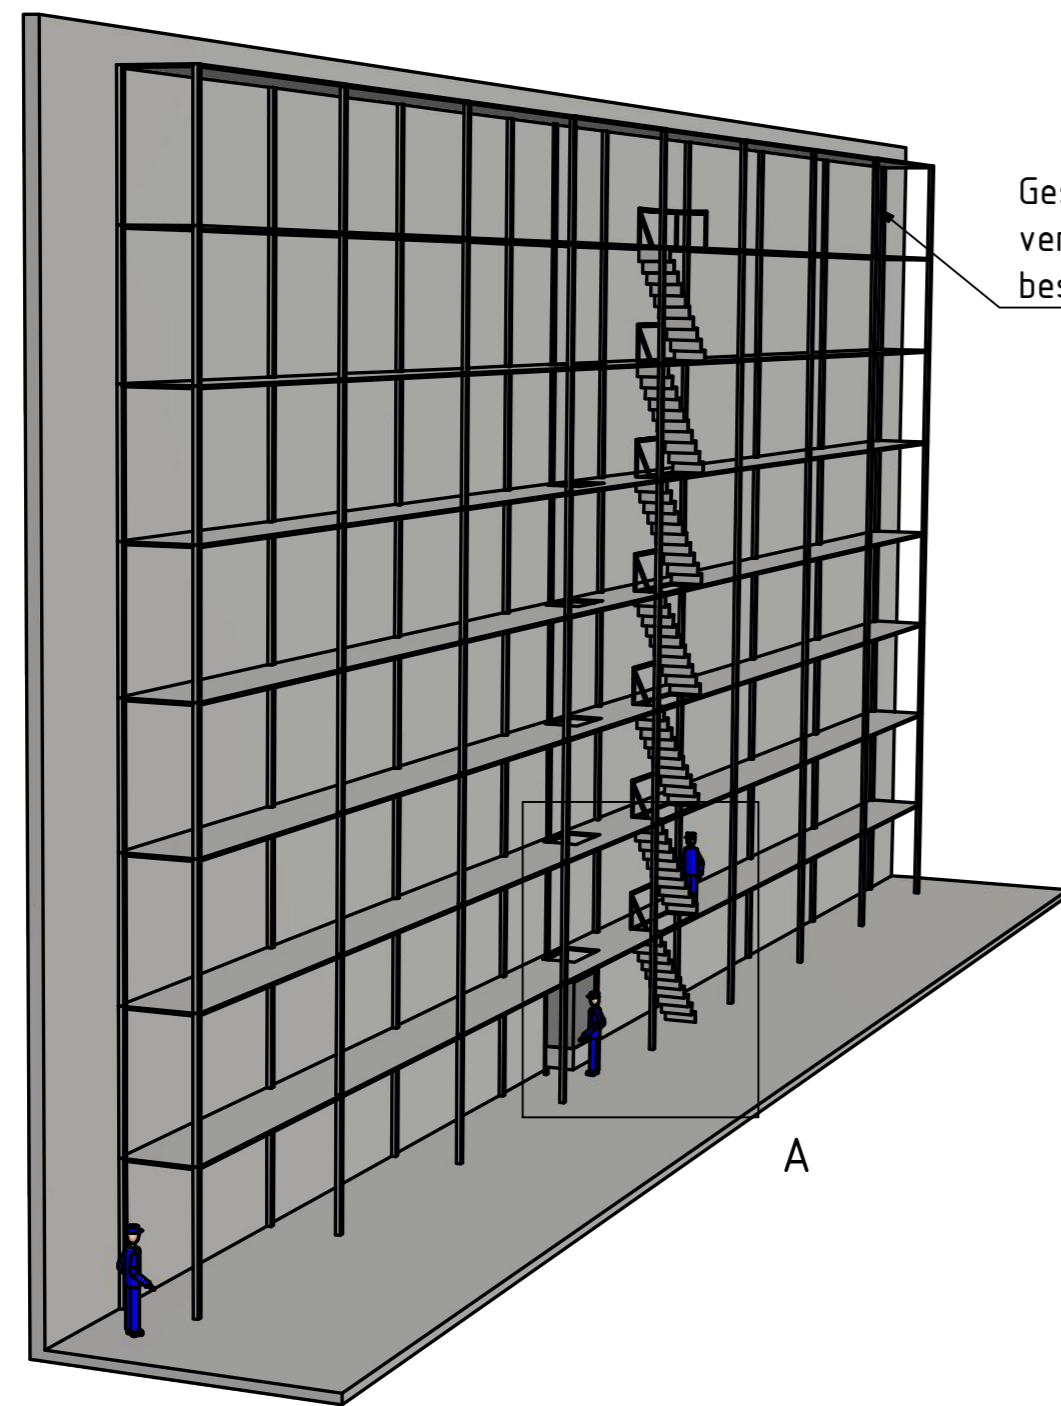

Gestell mit Wand verbunden, statisch bestimmt.

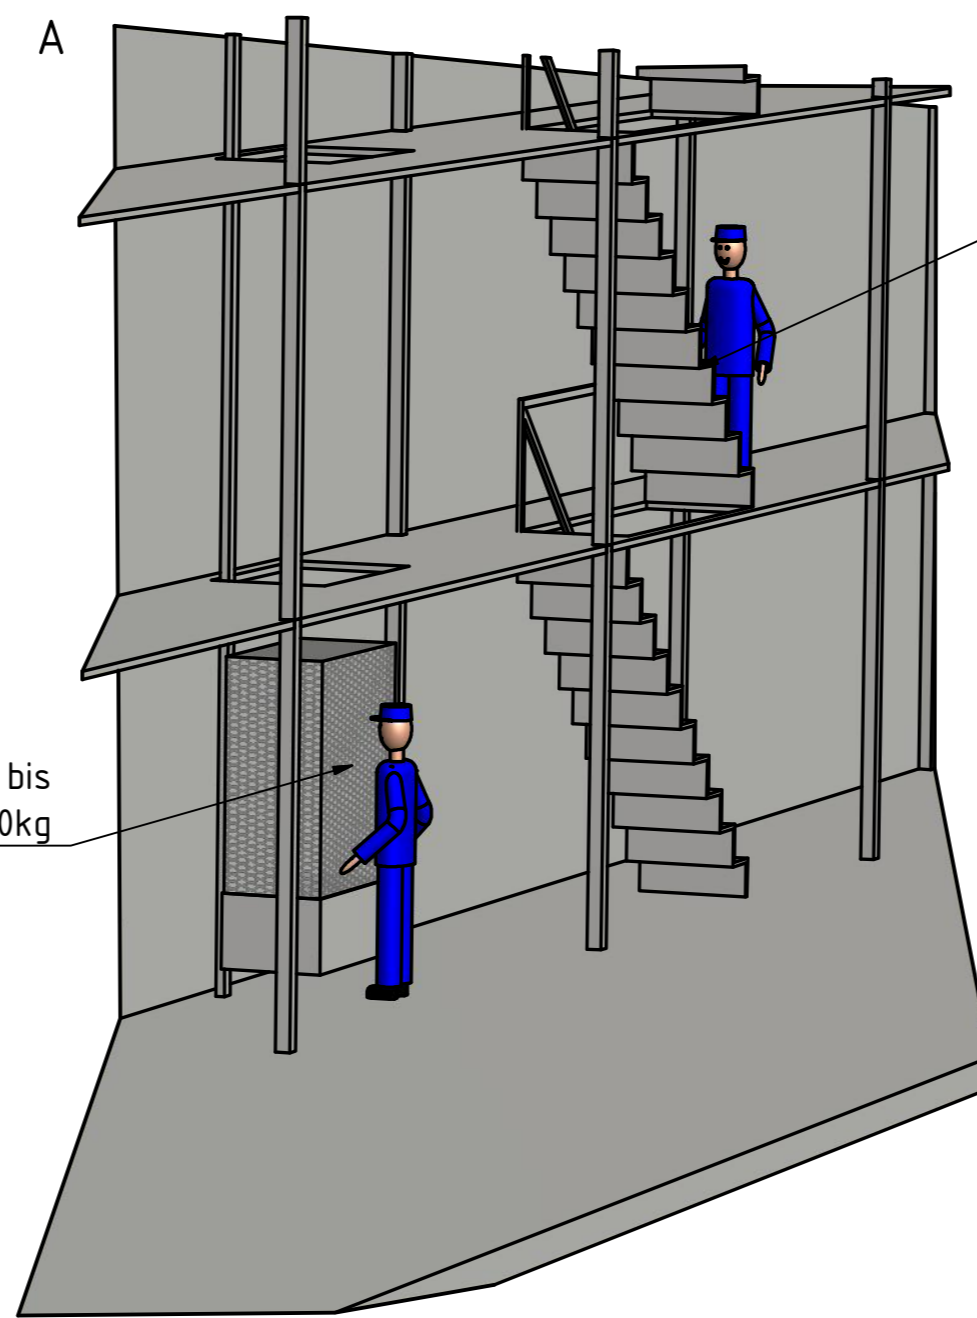

gesicherter Treppenaufgang

Lastenaufzug bis 500kg

| | | zul. Abweichungen: | Nicht bemaßte Werkstückkanten | Masse (kg): | Maßstab: 1:150 | |
|---|
| | | DIN ISO 2768-T1 m | DIN 6784 | Werkstoff: | |
| <table border="1"> <thead> <tr> <th>Index</th> <th>Änderung</th> <th>Datum</th> <th>Name</th> </tr> </thead> <tbody> <tr><td> </td><td> </td><td> </td><td> </td></tr> <tr><td> </td><td> </td><td> </td><td> </td></tr> <tr><td> </td><td> </td><td> </td><td> </td></tr> <tr><td> </td><td> </td><td> </td><td> </td></tr> </tbody> </table> | | Index | Änderung | Datum | Name | | | | | | | | | | | | | | | | | <table border="1"> <thead> <tr> <th>Bearb.</th> <th>Datum</th> <th>Name</th> </tr> </thead> <tbody> <tr> <td> </td> <td> </td> <td> </td> </tr> </tbody> </table> | Bearb. | Datum | Name | | | | | | | | | | | | | <table border="1"> <thead> <tr> <th>Norm</th> <th>Benennung:</th> </tr> </thead> <tbody> <tr> <td> </td> <td>LED-Wand bestehend aus 49x21 LED-Modulen</td> </tr> <tr> <td> </td> <td> </td> </tr> <tr> <td> </td> <td> </td> </tr> <tr> <td> </td> <td> </td> </tr> </tbody> </table> | Norm | Benennung: | | LED-Wand bestehend aus 49x21 LED-Modulen | | | | | | | <table border="1"> <thead> <tr> <th>Verwendung:</th> <th>Blatt:</th> </tr> </thead> <tbody> <tr> <td>1. </td> <td>1 von 1</td> </tr> <tr> <td>2. </td> <td> </td> </tr> <tr> <td>3. </td> <td> </td> </tr> <tr> <td>4. </td> <td> </td> </tr> </tbody> </table> | Verwendung: | Blatt: | 1. | 1 von 1 | 2. | | 3. | | 4. | |
| Index | Änderung | Datum | Name | |
| |
| |
| |
| |
| Bearb. | Datum | Name | |
| |
| |
| |
| |
| Norm | Benennung: | |
| | LED-Wand bestehend aus 49x21 LED-Modulen | |
| |
| |
| |
| Verwendung: | Blatt: | |
| 1. | 1 von 1 | |
| 2. | |
| 3. | |
| 4. | |
| | | | | Zeichnungs-Nr.: EH-01-02-01-243 | |